



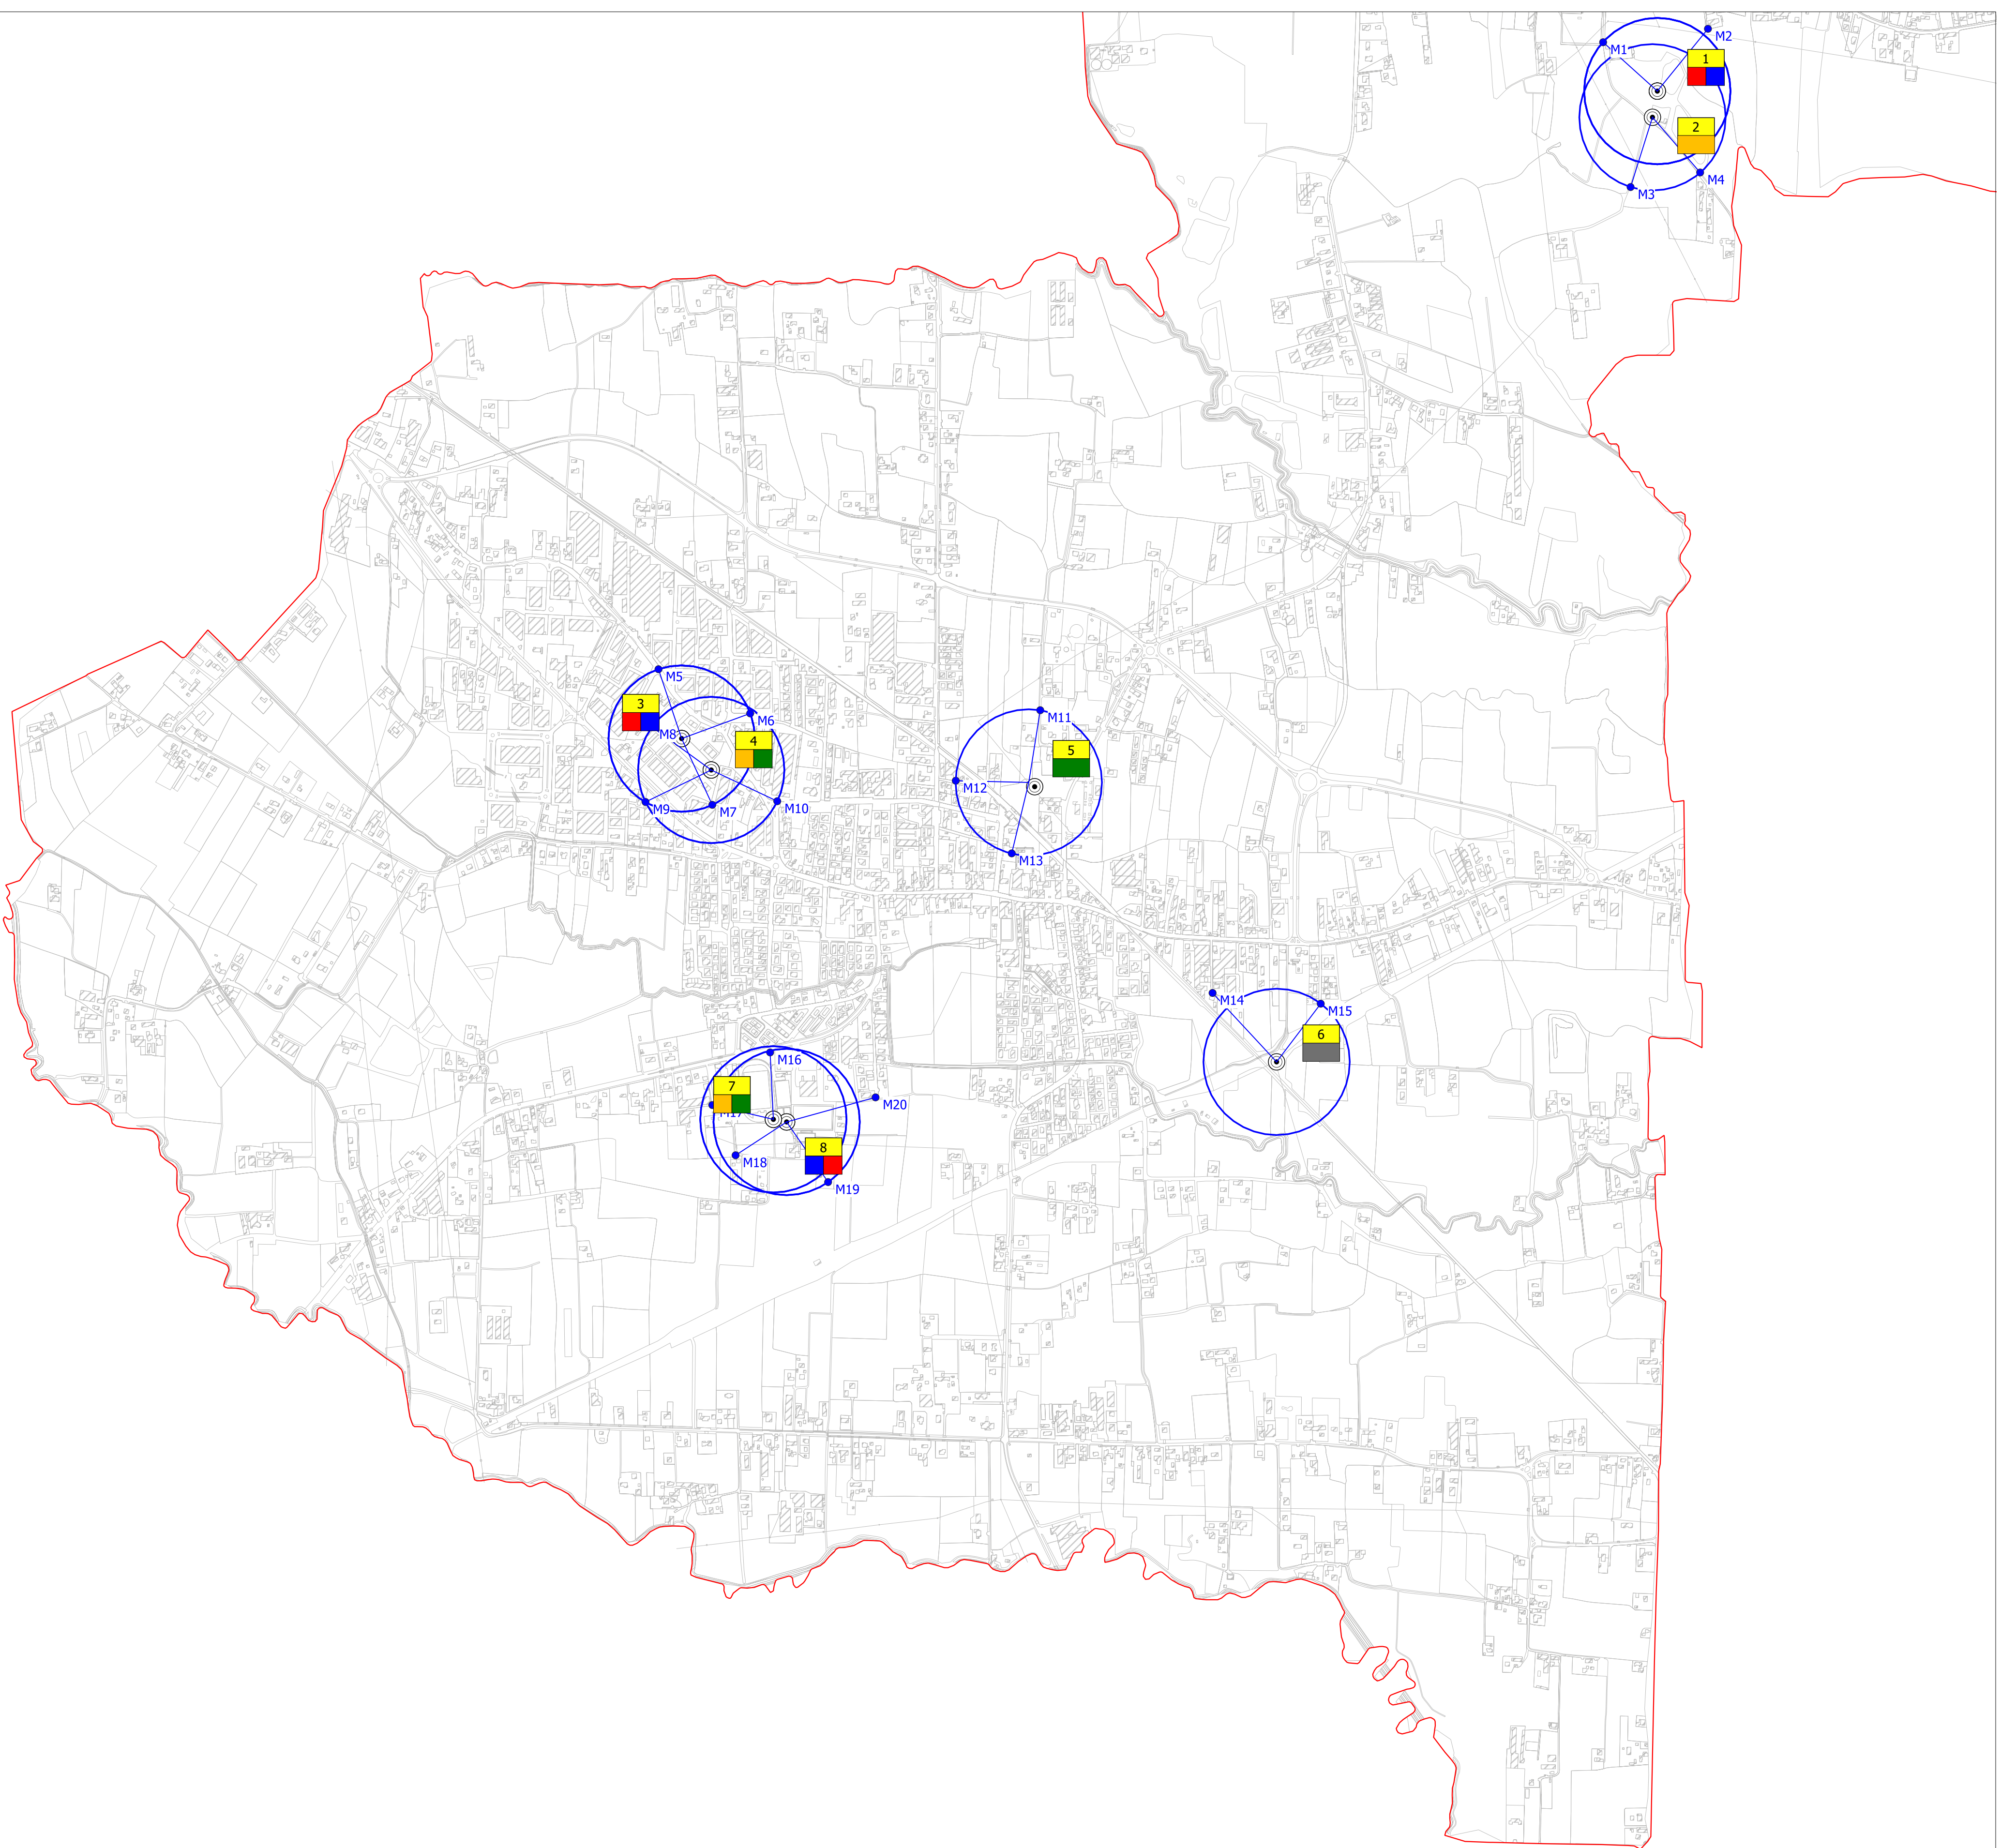


LEGENDA

Gestori

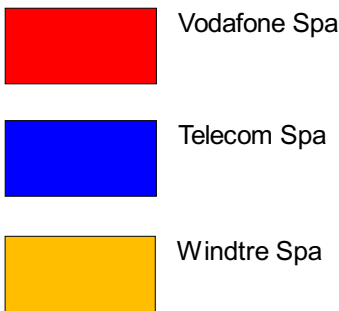


Catasto Siti

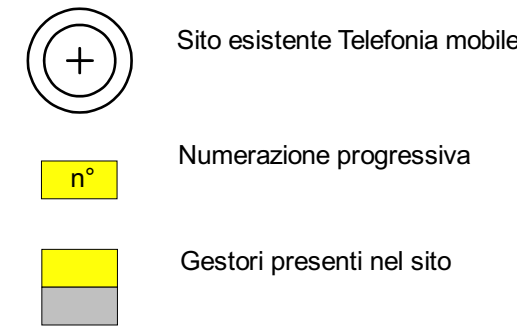

SITO	CODICE	NOME	GESTORE	INDIRIZZO
1	PD6188A	Torreselle	Vodafone Spa	Via Dei Cipressi
	PD1D	Piombino Dese 2	Telecom Spa	
2	PD287_var1	Torreselle	Wind Tre Spa	Via Dei Cipressi
	PD8D_a	Piombino Dese 3	Telecom Spa	
3	PD4053-A	Piombino ZI	Vodafone Spa	Via dei Onari
	PD246_var4	Piombino Nord	Wind Tre Spa	Via dei Onari c/o parcheggio comunale
4	PD35017_002	Piombino Dese ZI	Iliad Italia Spa	
5	PD35017_003	Piazzale Sanmicheli	Iliad Italia Spa	Piazza Sanmicheli
6	L392S002	Int. Piombino Dese - Noale	RFI	Lungo linea ferroviario
7	PD35017_001	Piombino Dese	Iliad Italia Spa	Via Provinciale - Campo Sportivo
	PD119_var5	Piombino Dese	Wind Tre Spa	
	PD34	Piombino Dese	Telecom Spa	
8	PD3036-A	SSI-Piombino Dese	Vodafone Spa	Via Pozzetto c/o impianti sportivi comunali

Campagna di misure eseguita ad Agosto 2021

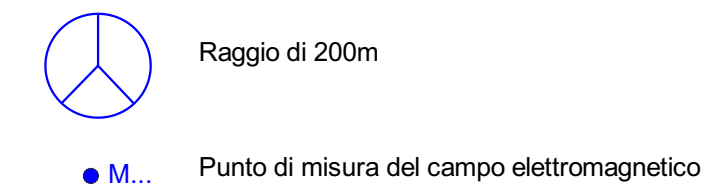

MISURA	VALORE MEDIO (V/m)
M01	0.53
M02	0.32
M03	0.12
M04	0.41
M05	0.92
M06	0.16
M07	0.46
M08	0.59
M09	0.66
M10	0.41
M11	0.40
M12	0.22
M13	0.14
M14	0.17
M15	0.29
M16	1.71
M17	1.17
M18	0.76
M19	0.29
M20	0.11



COMUNE DI PIOMBINO DESE
PIAZZA ANDREA PALLADIO, 1
35017 (PD)


REGOLAMENTO PER LA LOCALIZZAZIONE
DEGLI IMPIANTI DI TELEFONIA MOBILE

Ai sensi della Legge 36/2001



SINPRO srl
Via dell'Artigianato, 20
- 30030 Vigonovo (VE)
info@siprorest.com
Tel. 049/9801745

UNI EN ISO 14001:2015
UNI EN ISO 9001:2015
UNI CEI 11352:2014
UNI ISO 45001:2018

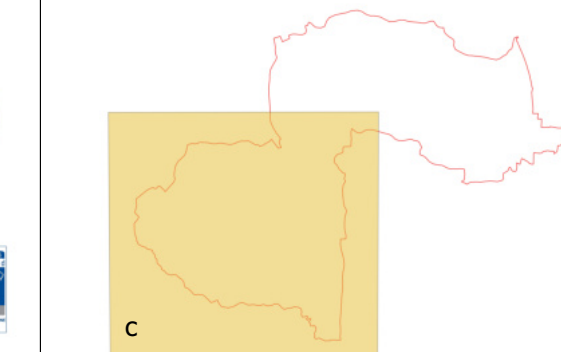

Progettista e progettista incaricato dell'integrazione
delle prestazioni specialistiche:

Ing. Massimo Brait
Ordine degli Ingegneri di Venezia n. 3383
EGE_0066 del 16/05/2016 Certificato con Kiwa Cermet

Dott. Urb. Teresa Lania
Ordine degli Architetti di Padova - Sez. A Pianificatore
Territoriale n. 3535



5 C

CAMPAGNA DI MISURE
scala 1:10.000

Sindaco	Cesare Mason	Data di progetto:	Dicembre 2021
RUP	Ing. Sartorel E.	Rev. 01	Maggio 2022
Segretario	-		
Nome file:	Campagna delle misure	Controllato da:	T. Lania
Redatto da	M. Fasolo	Approvato da:	M. Brait

A termini di legge ci riserviamo la proprietà di questo documento con divieto di riprodurlo o di renderlo noto a terzi senza la nostra autorizzazione